


VI. IZMJENE I DOPUNE  
PROSTORNOG PLANA KARLOVAČKE ŽUPANIJE

4.7. PLANIRANI AUTOMOTODROM LAPOVAC - BLAGAJ U SLUNJU  
ZA KOJI JE OMOGUĆENA NEPOSREDNA  
PROVEDBA ZAHVATA U PROSTORU

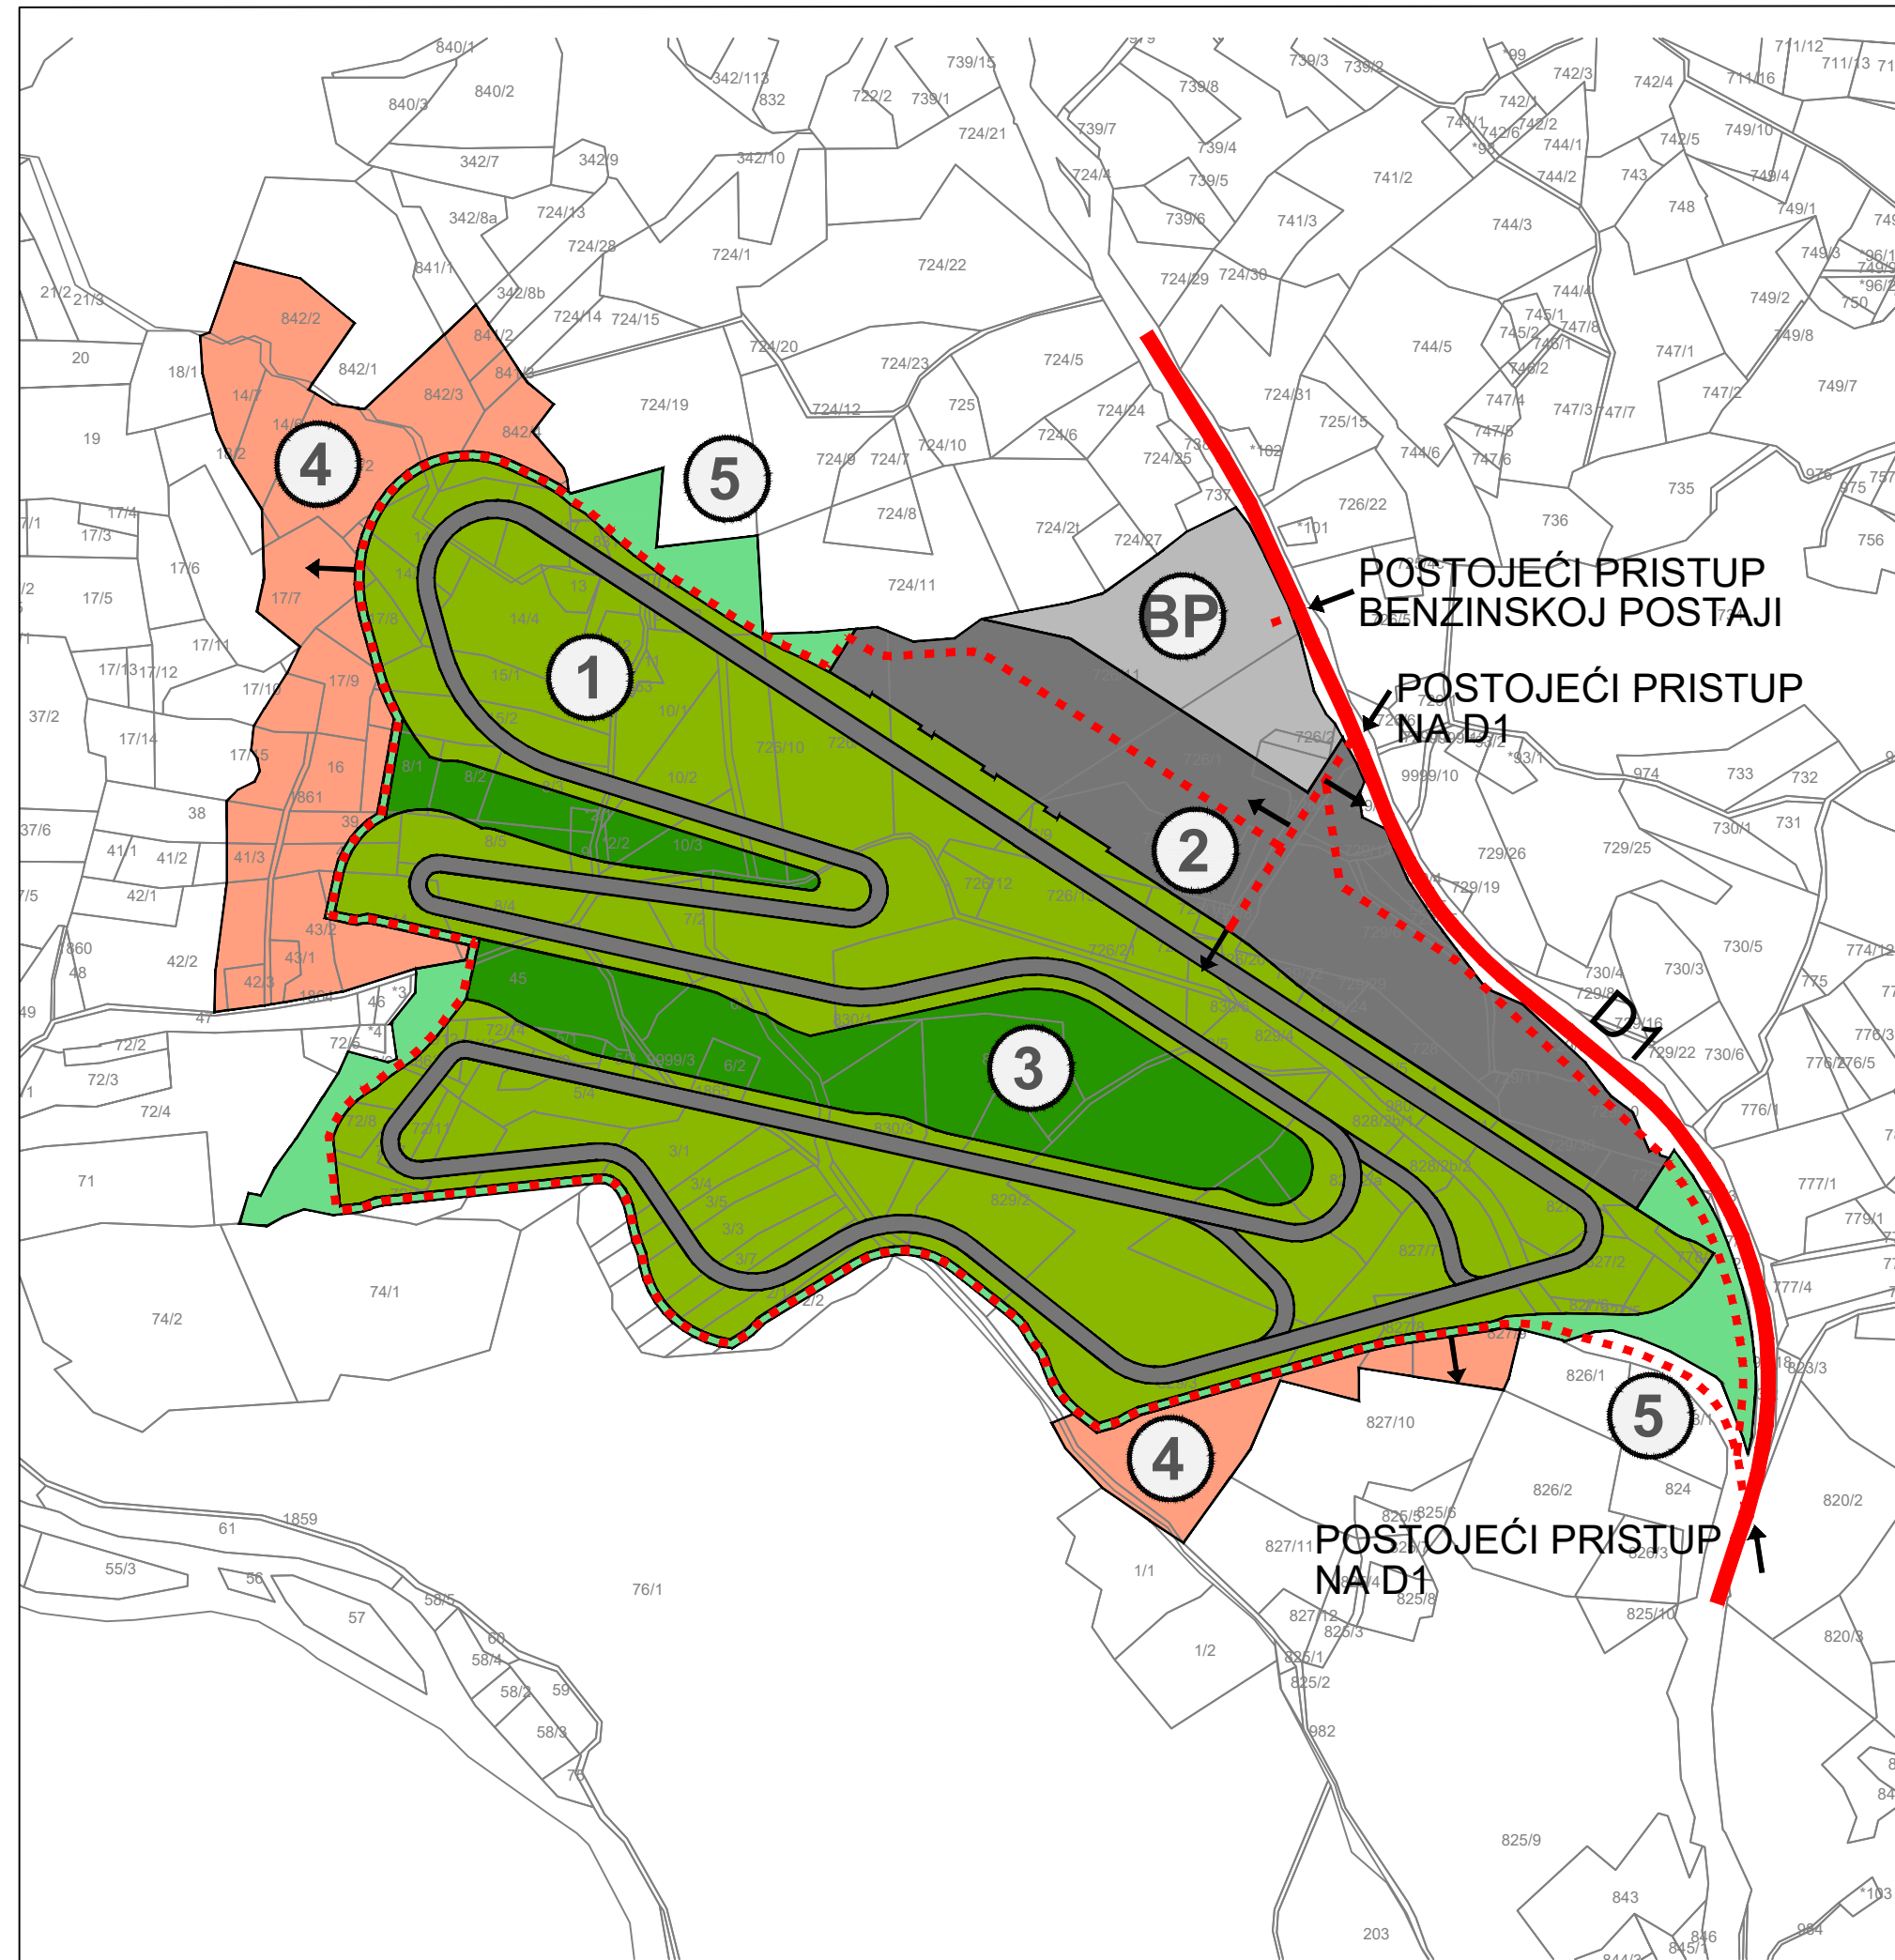

TUMAČ PLANSKOG ZNAKOVLJA

NAMJENA I KORIŠTENJE PROSTORA

PROSTORI ZA RAZVOJ I UREĐENJE


SPORTSKO REKREACIJSKA NAMJENA - AUTOMOTODROM - R

- 1 AUTO MOTO STAZE
- 2 CENTRALNI SADRŽAJI
- 3 ZELENE POVRŠINE
- BP BENZINSKA CRPKA - POSTOJEĆA
- TRKAČA STAZA

UGOSTITELJSKO TURISTIČKA NAMJENA - T

- 4 UGOSTITELJSKO TURISTIČKI SMJEŠTAJNI SADRŽAJI
- 5 ZELENE POVRŠINE

- NAČELNI POLOŽAJ PROMETNE INFRASTRUKTURE
- ← NAČIN PRIKLJUČENJA NA PROMETNU I OSTALU INFRASTRUKTURU

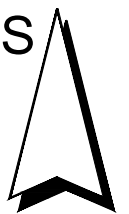

MJ 1:5 000