


**SKLADIŠNO OBUČNI KOMPLEKS  
KARLOVAC**

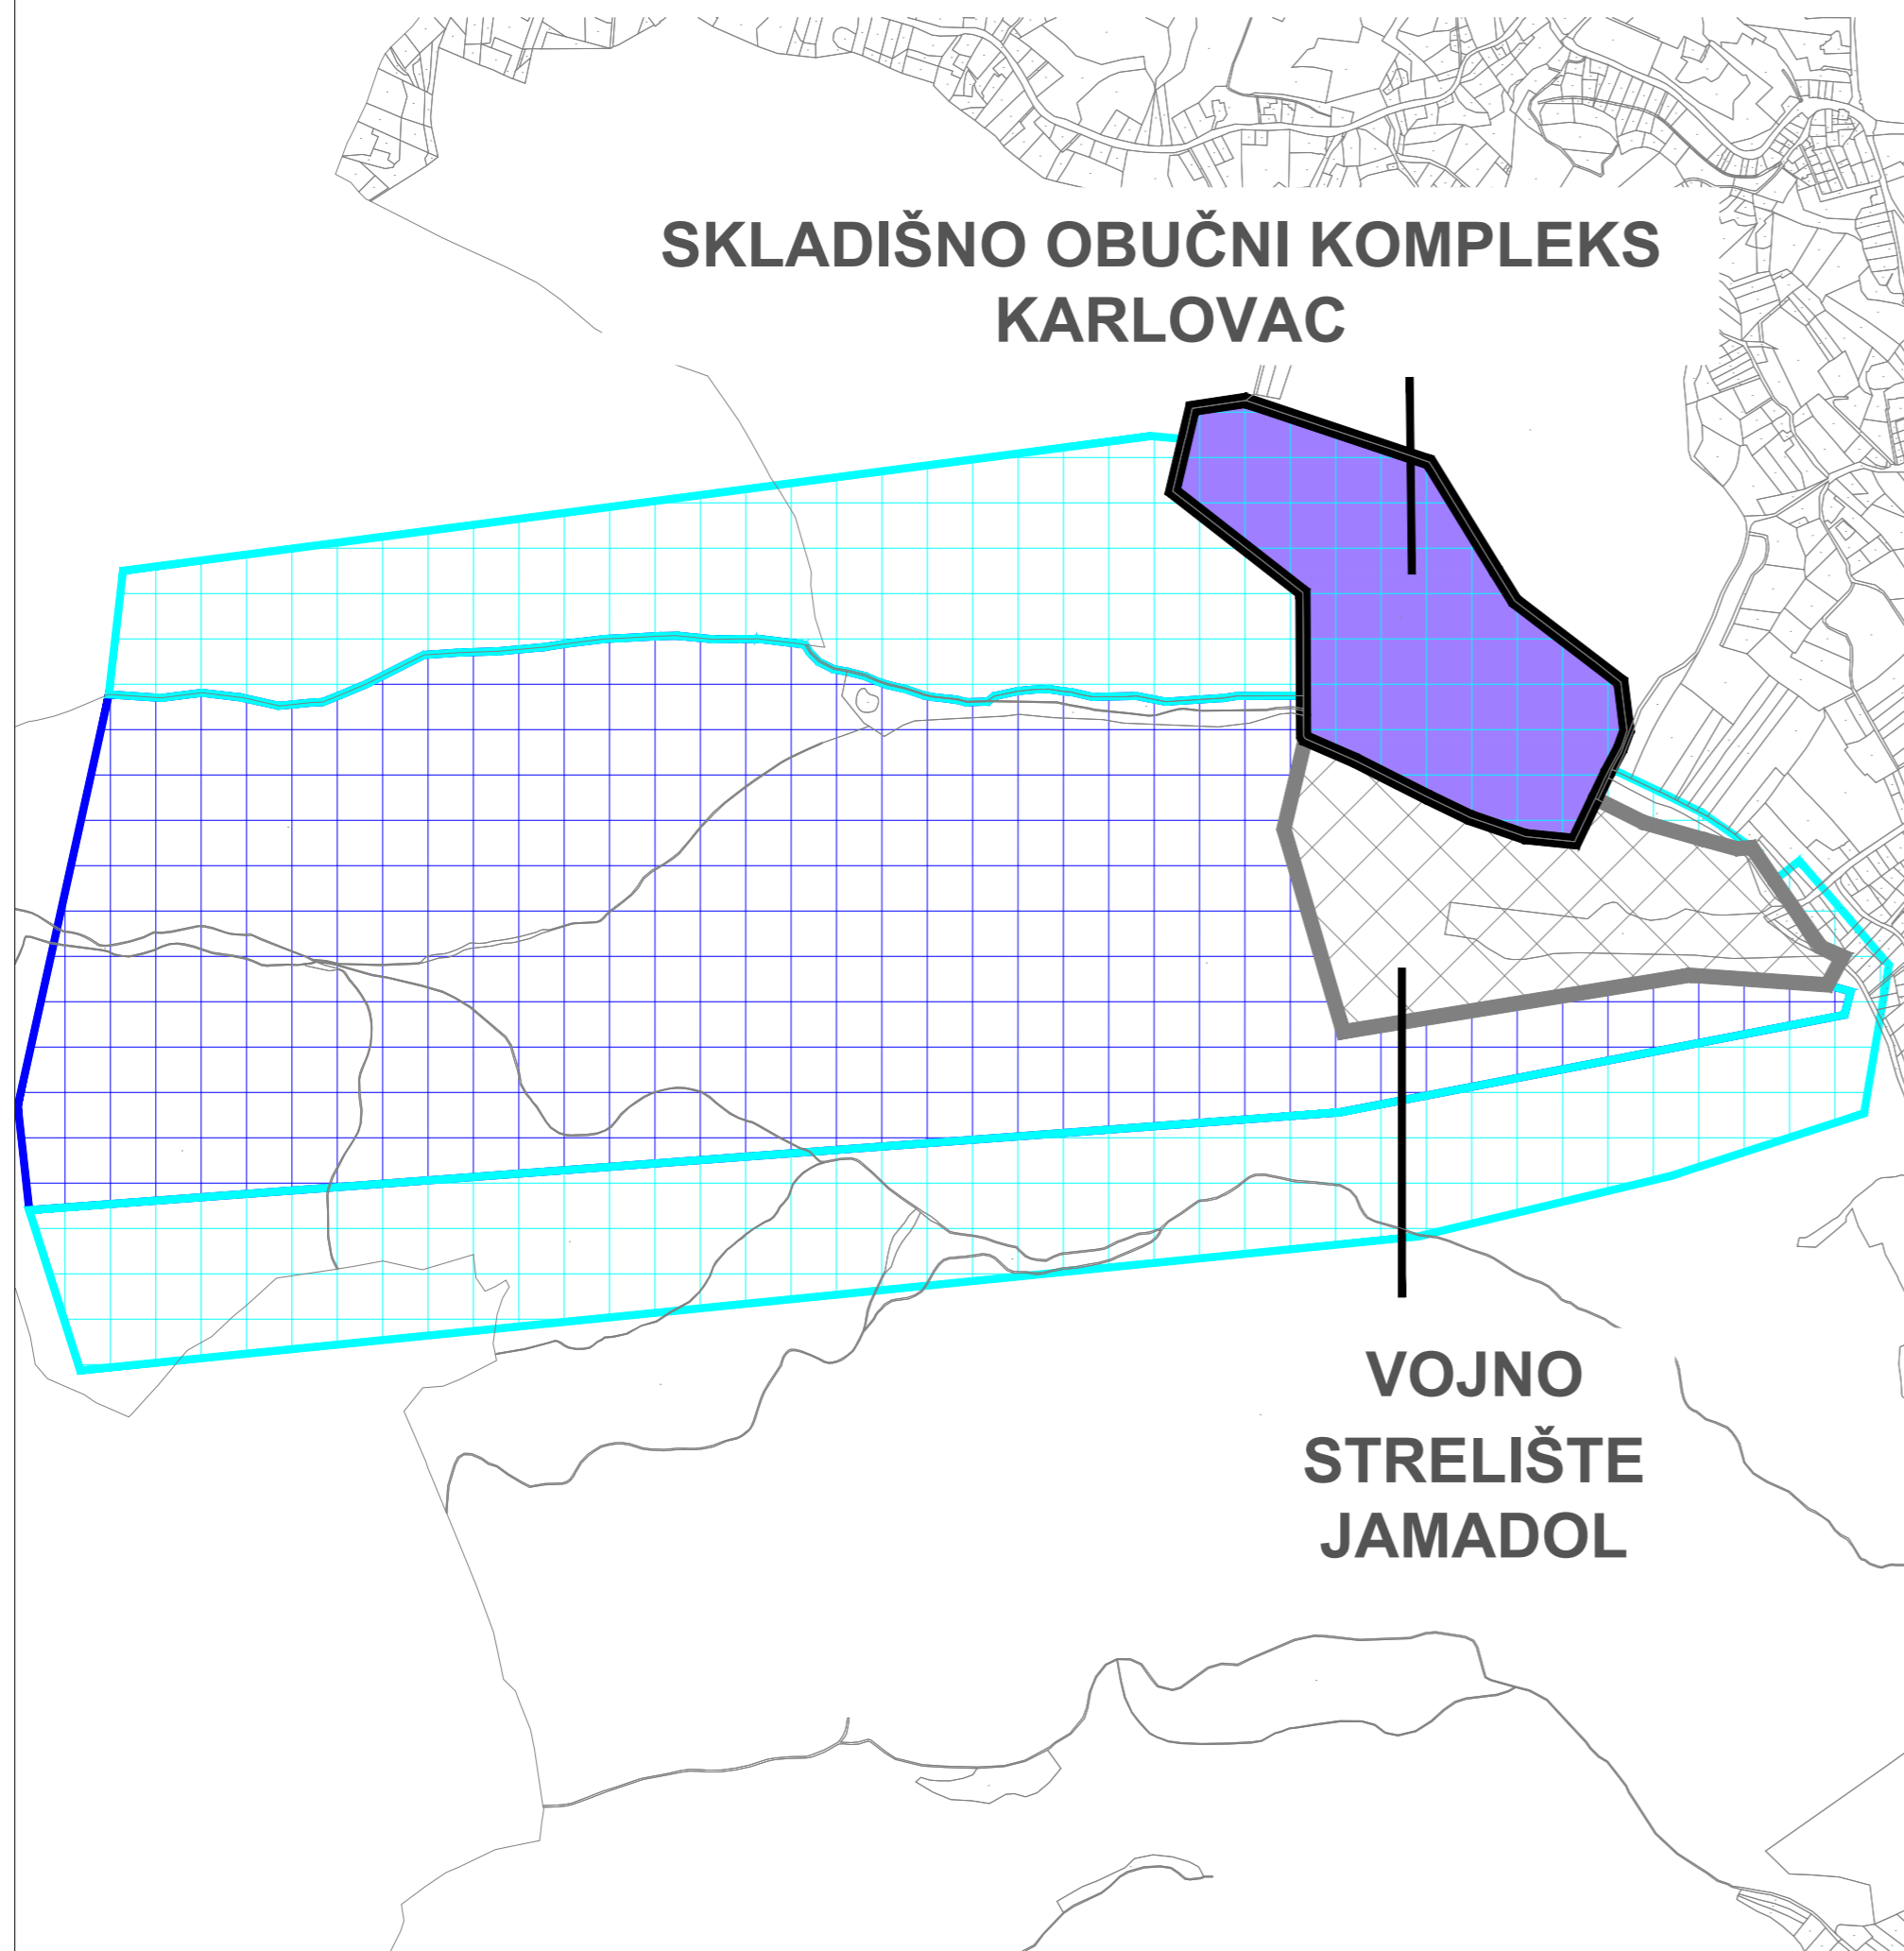






**VI. IZMJENE I DOPUNE  
PROSTORNOG PLANA KARLOVAČKE ŽUPANIJE**

**4.6. PLANIRANO SKLADIŠNO - OBUČNI KOMPLEKS U KARLOVCU  
ZA KOJI JE OMOGUĆENA NEPOSREDNA  
PROVEDBA ZAHVATA U PROSTORU**

**TUMAČ PLANSKOG ZNAKOVLJA  
NAMJENA I KORIŠTENJE PROSTORA**

PROSTORI ZA RAZVOJ I UREĐENJE  
RAZVOJ I UREĐENJE PROSTORA IZVAN NASELJA

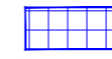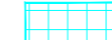-  SKLADIŠNO OBUČNI KOMPLEKS (SKOK)
-  VOJNO STRELIŠTE JAMADOL
-  ZONA ZABRANJENE GRADNJE
-  ZONA OGRANIČENE GRADNJE

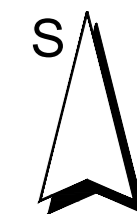

MJ 1:10 000